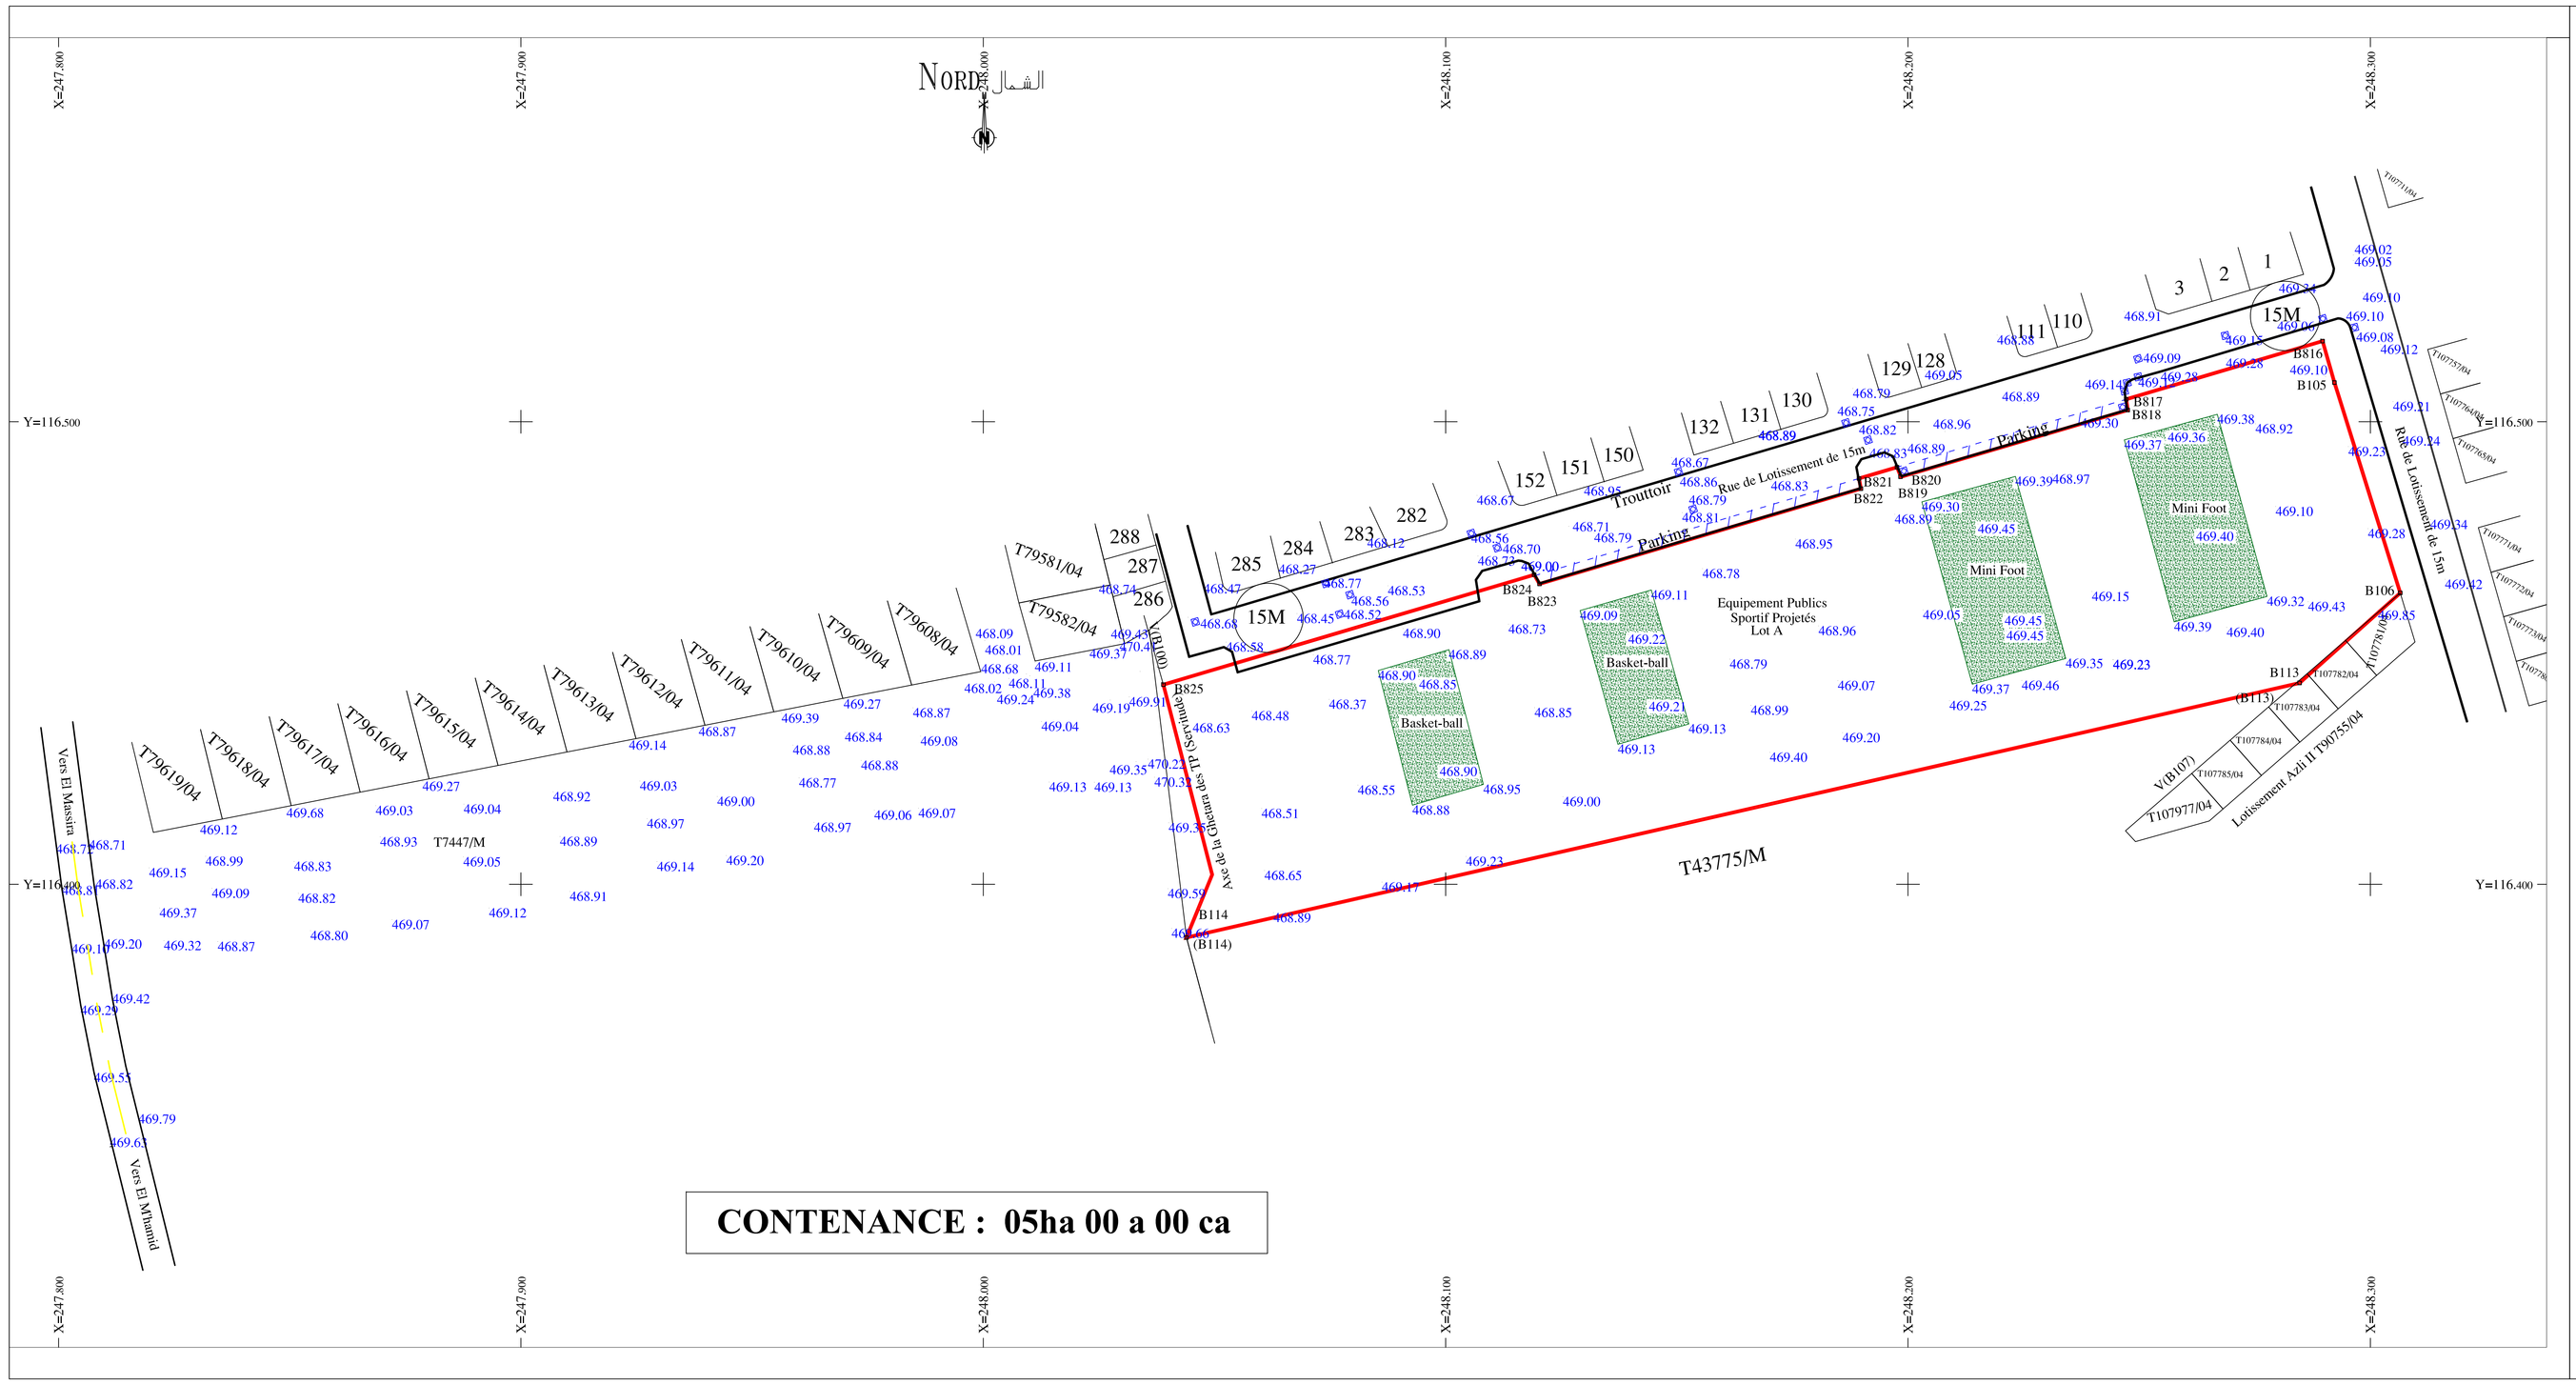

Extrait de la Carte de Marrakech-Guéliz au 1/50.000

Projet

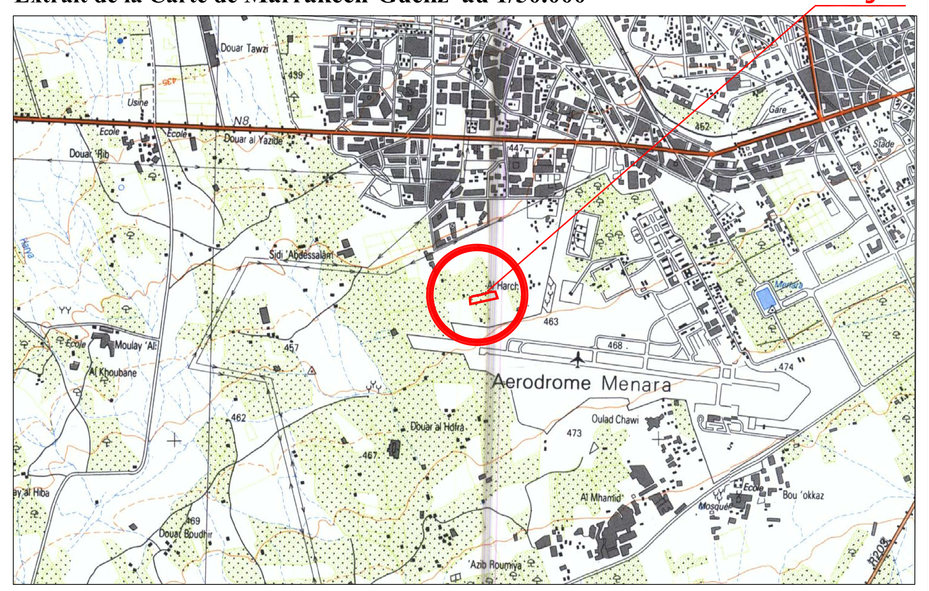

Extrait de la Mappe 10-14-B au 1/10.000
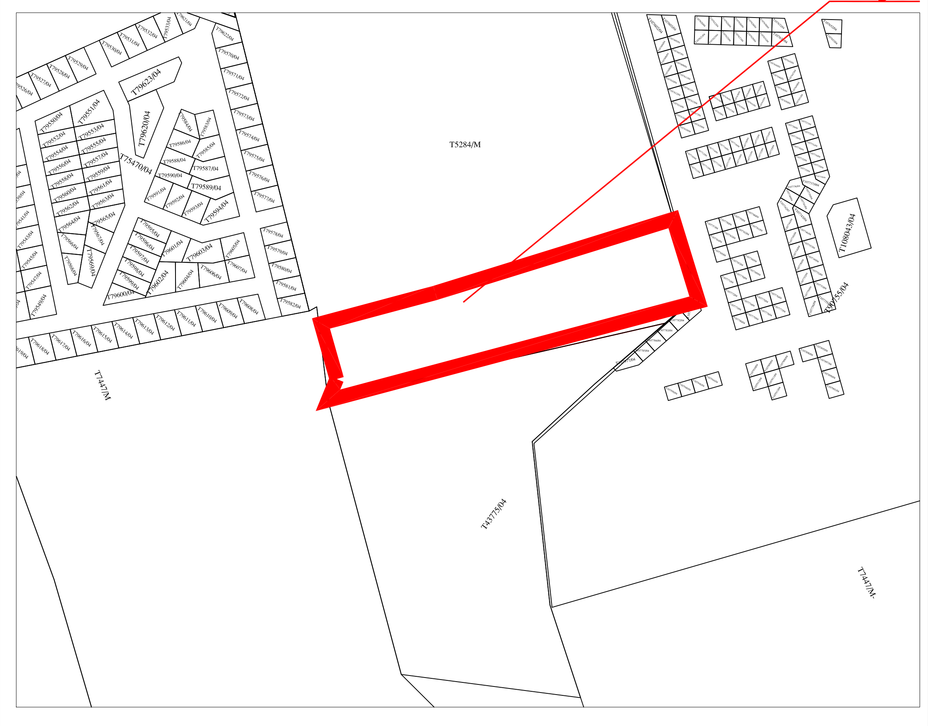
Projet