
 


Légende

- Hauteur Porte
- Hauteur Fenêtre
- Hauteur Mur
- Bouche d'eau
- Bouche d'incendie
- Dalle
- Boîte de Branchement
- Regard Eaux Usées

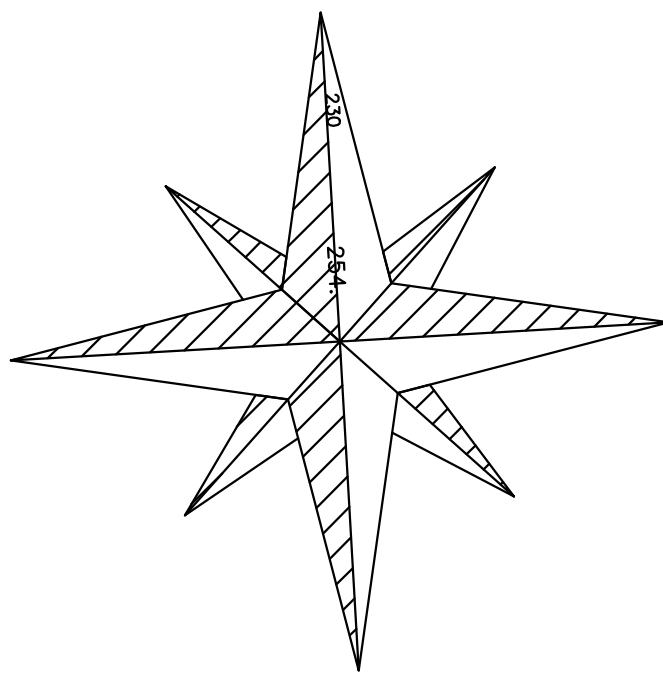

PROJET DE RECONSTRUCTION DE LA COUVERTURE METALLIQUE DE SOUK EL JADID

SIS JANAE EL FNA MARRAKECH



PROPRIETARE DU PROJET
CONSEIL DE VILLE

PLAN
Echelle: 1/200
DATE: 02/08/2023

PLANCHE 1/3

KARIM IRAQI
ARCHITECTE
D.E.N.A.
RESIDENCE: RUE EL FNA
MARRAKECH
TEL: 06 24 43 89 89
E-mail: k.iraqi@orange.ma

PROJET DE RECONSTRUCTION DE LA COUVERTURE METALLIQUE DE SOUK EL JADID

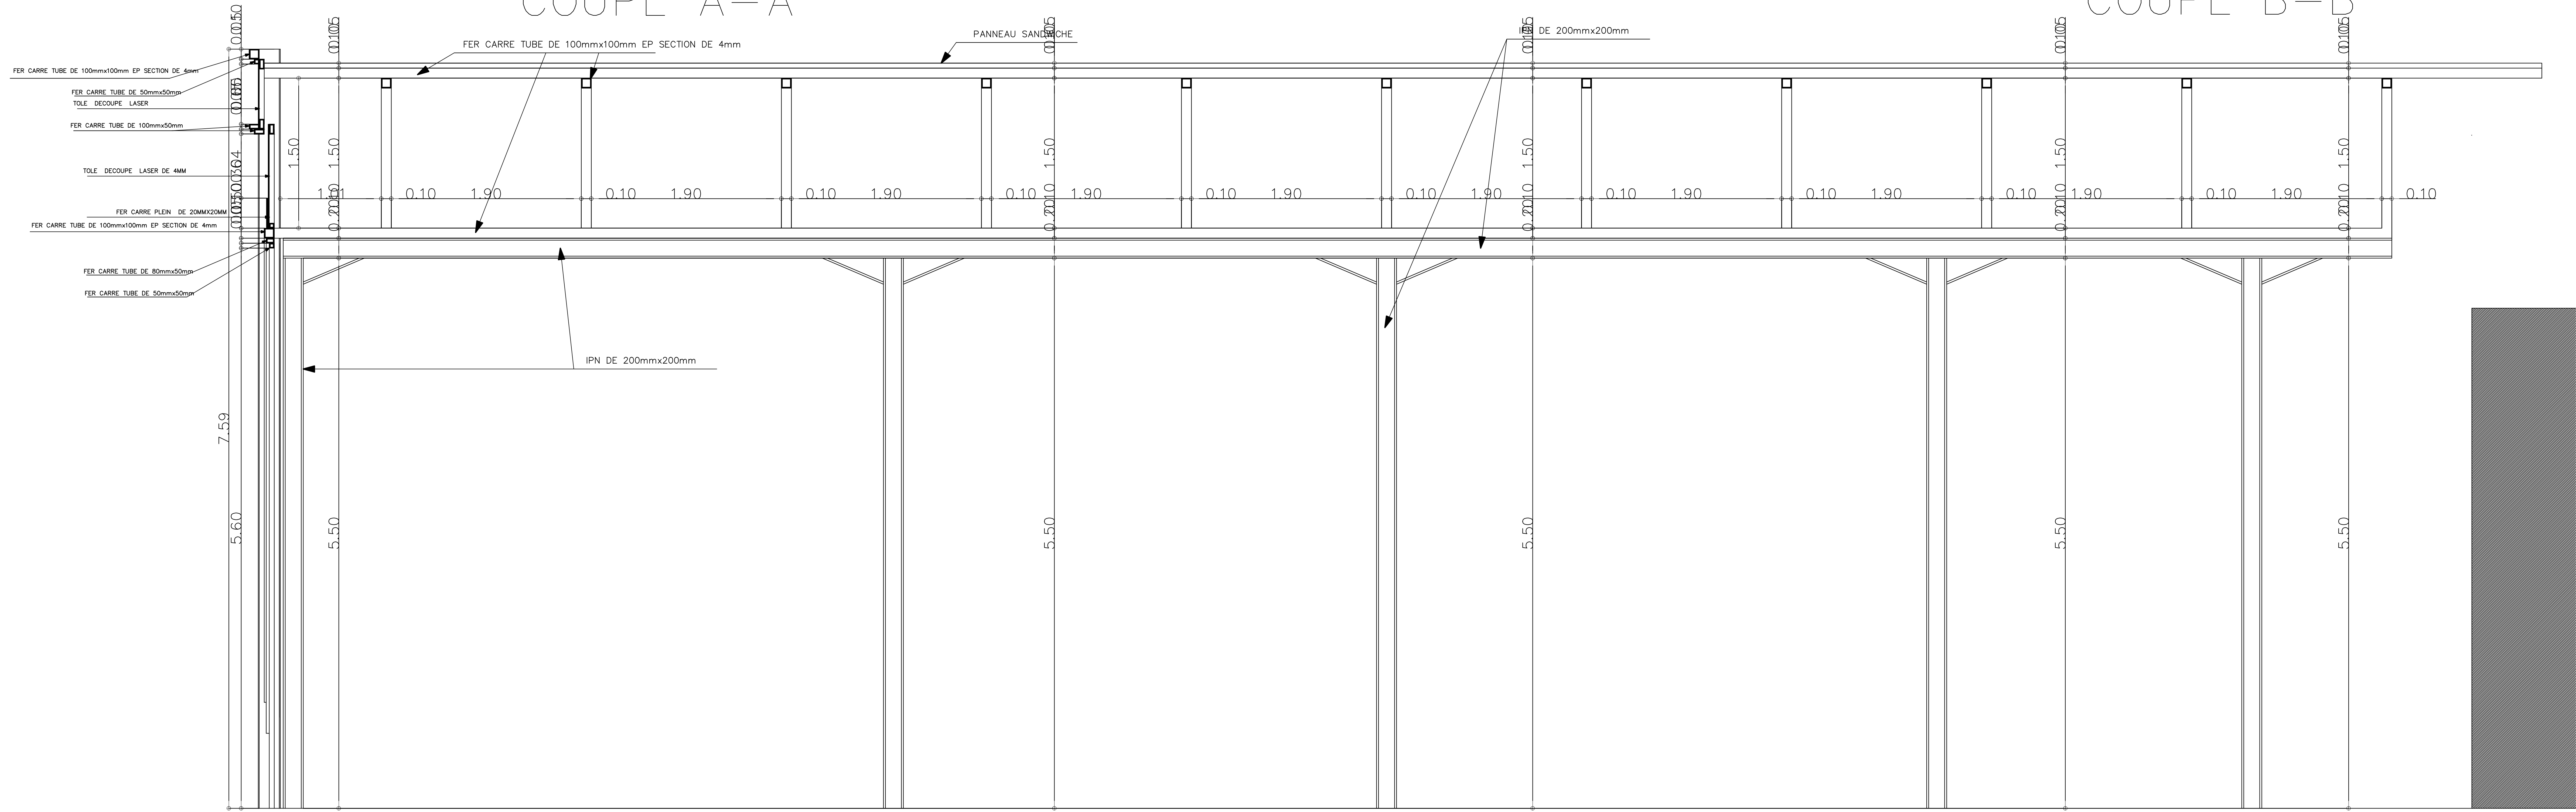 

ROYAUME DU MAROC
PREFECTURE DE LA REGION
ARRONDISSEMENT MEDINA

PROJET DE
RECONSTRUCTION DE LA COUVERTURE
METALLIQUE DE SOUK EL JADID

S/S
JAMAE EL FNA
MARRAKECH

PROPRIETAIRE DU PROJET
CONSEIL DE VILLE

COUPES
Echelle: 1/20
DATE: 2023/05/01

PLANCHE 3/3

KARIM IRAQI
ARCHITECTE
D.E.N.A.
RESIDENCE: LA PALME DE
MARRAKECH
BUREAU: KT 12
1, rue ETIENNE
MARRAKECH
TEL: 05 24 43 69 89
FAX: 05 24 43 69 89
E-mail: iraqi@supra.ma